


← Направление движения

АВТОДОМ NISSAN

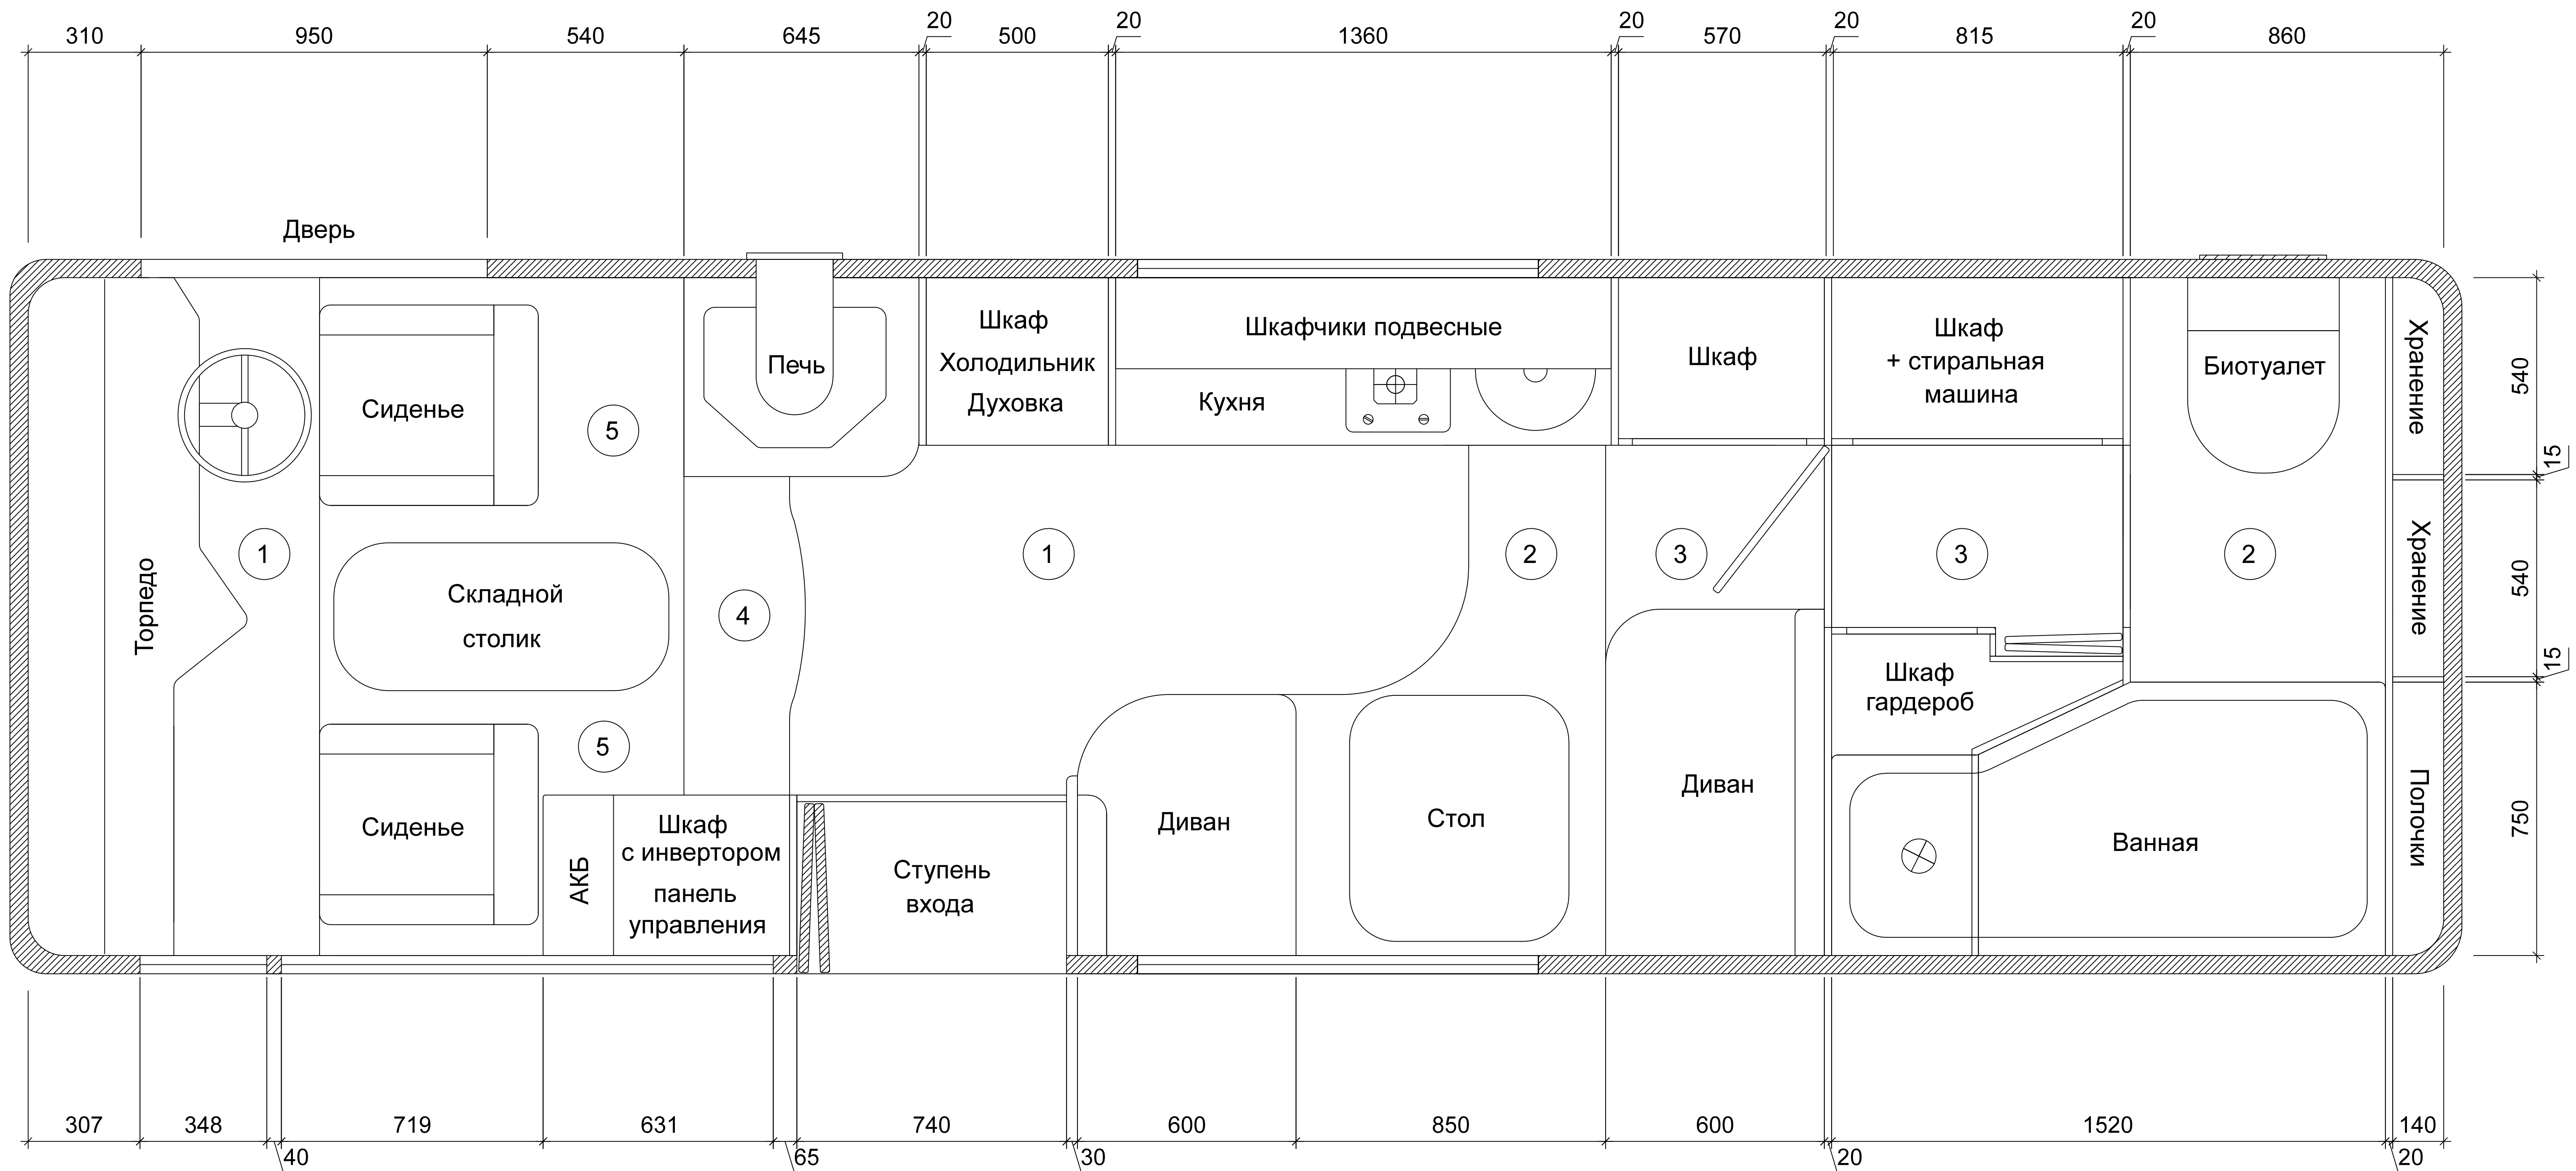

① – Обозначение уровня пола